Figure 1-3

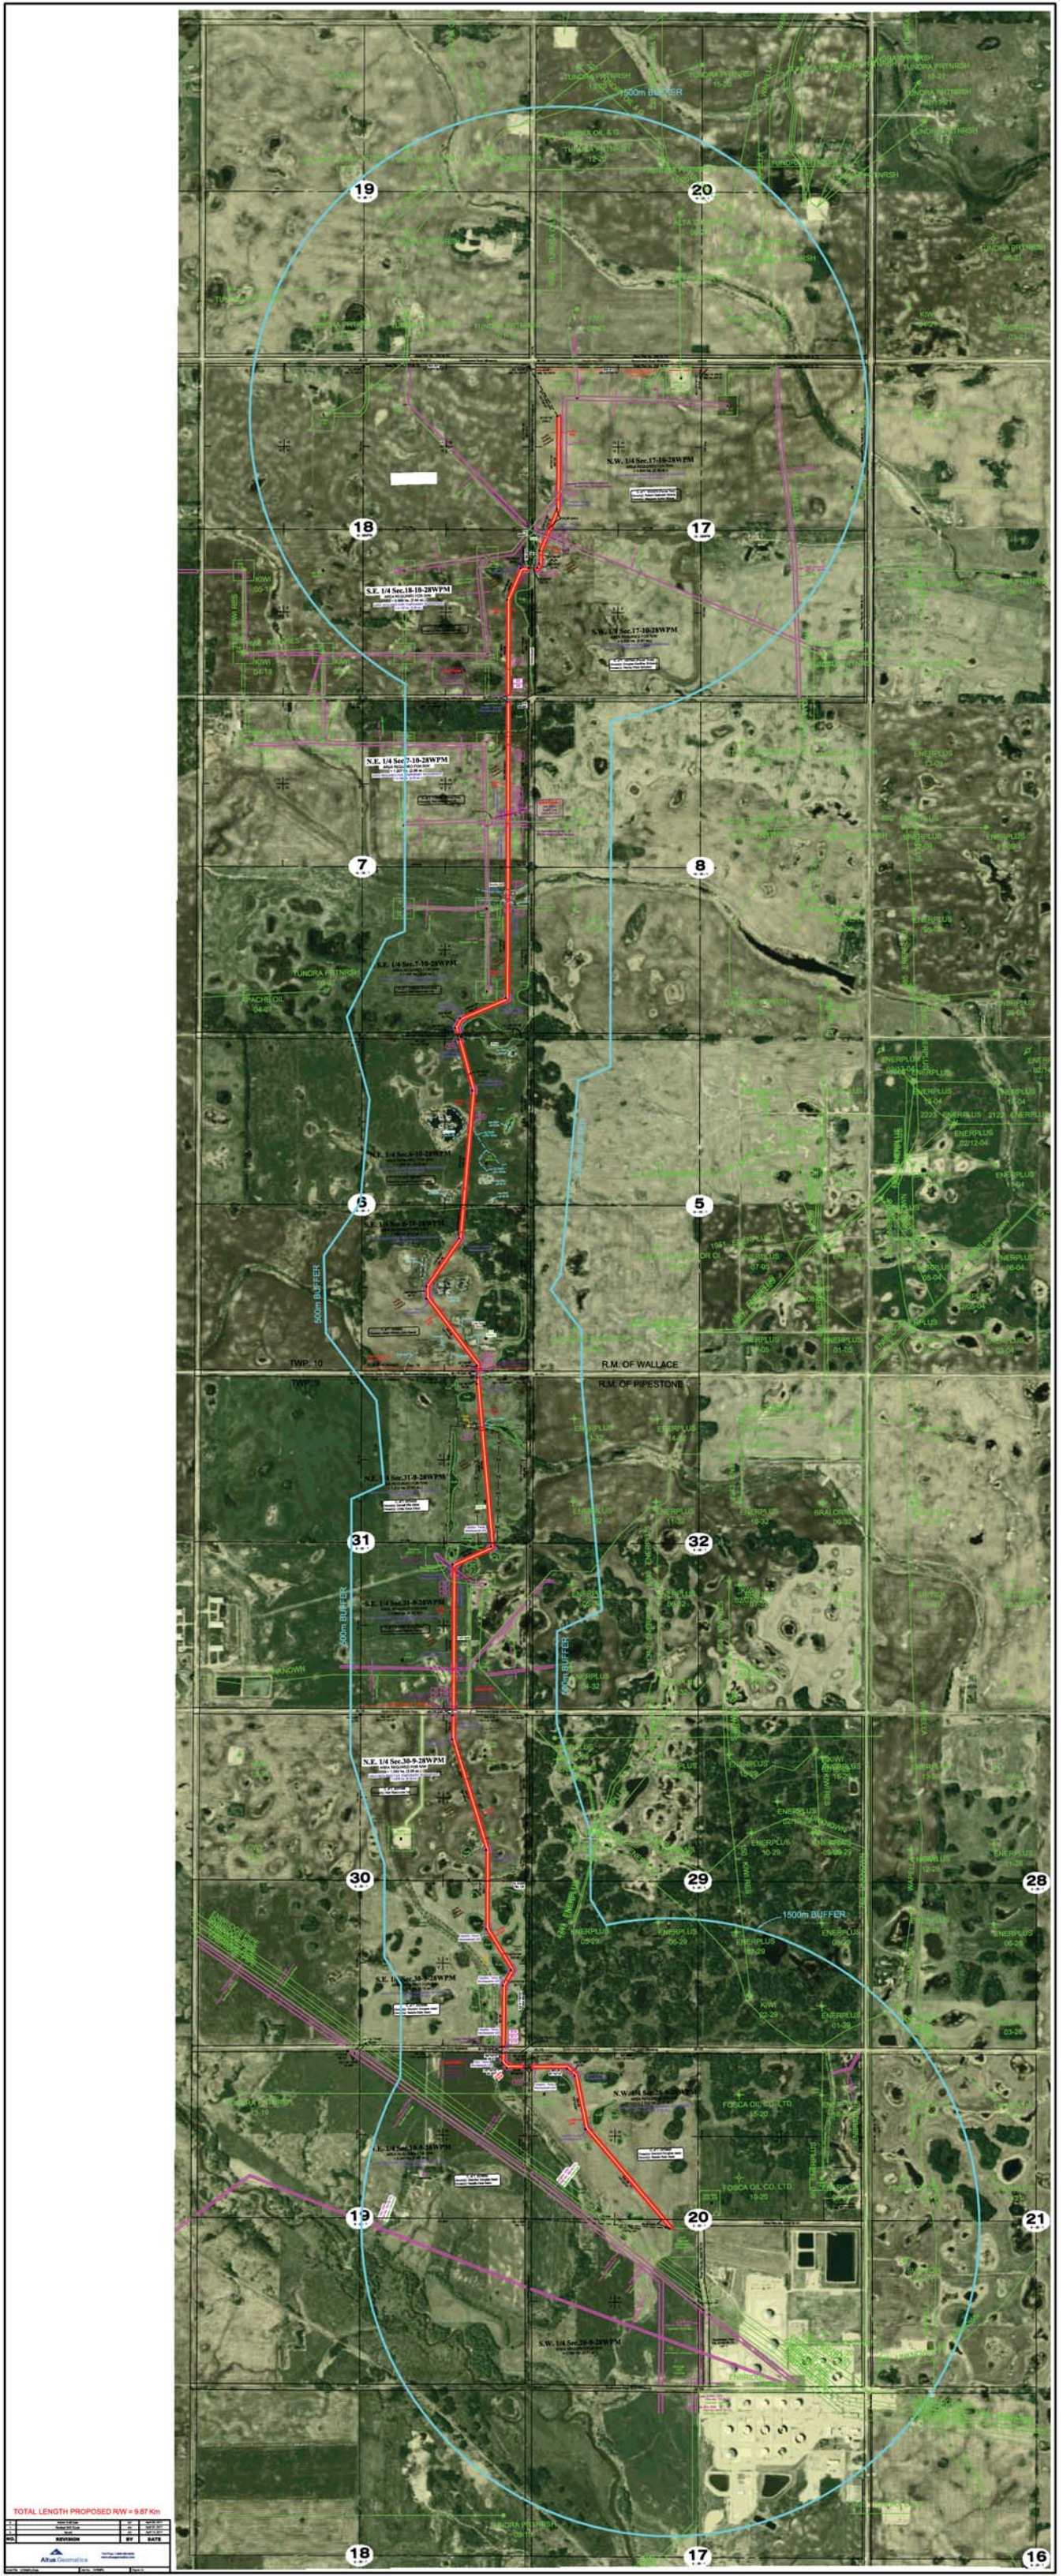
500m BUFFER
1500m BUFFER
R.M. OF WALLACE
R.M. OF PIPESTONE
TWP. 10
N.W. 1/4 Sec.17-10-28WPM
S.E. 1/4 Sec.18-10-28WPM
S.W. 1/4 Sec.17-10-28WPM
N.E. 1/4 Sec.7-10-28WPM
S.E. 1/4 Sec.31-9-28WPM
N.E. 1/4 Sec.30-9-28WPM
S.E. 1/4 Sec.30-9-28WPM
S.W. 1/4 Sec.29-9-28WPM
TOTAL LENGTH PROPOSED R/W = 9.87 Km
REVISION
BY
DATE
Altus Geomatics